



Draufsicht

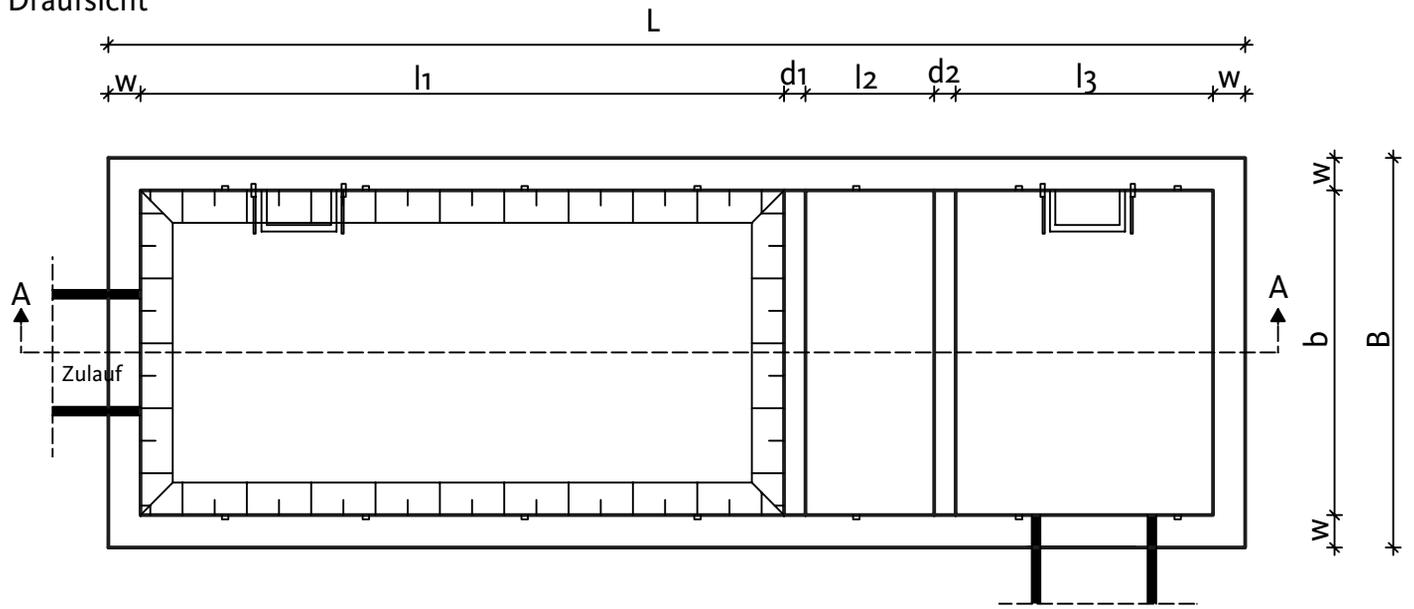

Schnitt A--A

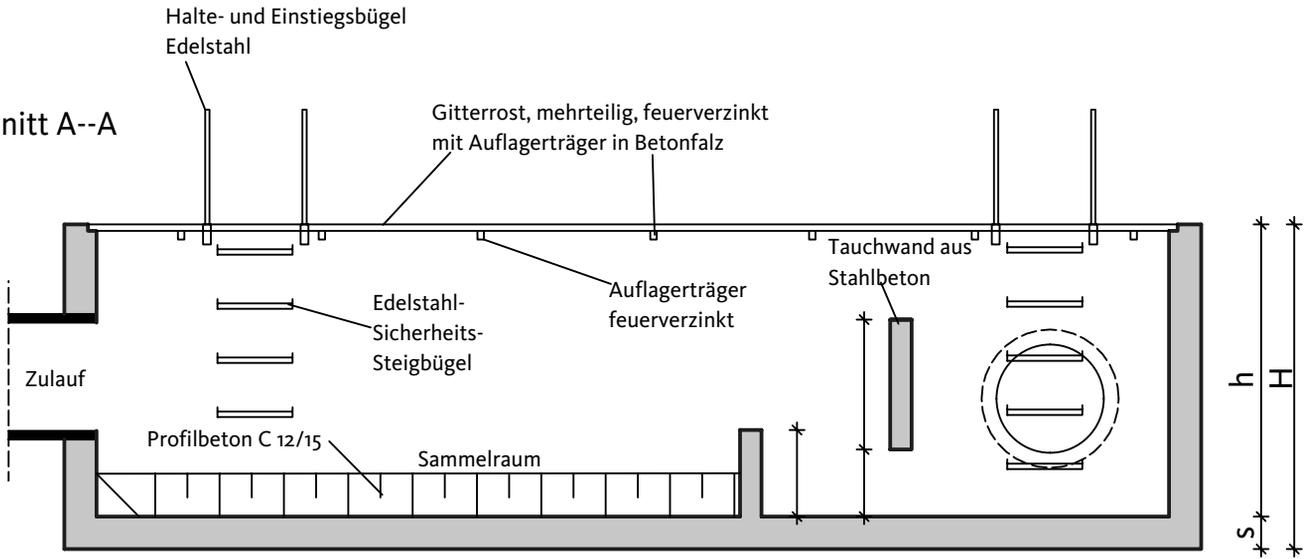

Bauseitige Maßangaben

- $l_1 =$ _____ cm
- $l_2 =$ _____ cm
- $l_3 =$ _____ cm
- $L =$ _____ cm
- $b =$ _____ cm
- $B =$ _____ cm
- $h =$ _____ cm
- $H =$ _____ cm
- $s =$ _____ cm
- $d_1 =$ _____ cm
- $d_2 =$ _____ cm
- $w =$ _____ cm

- Rohrart/ Nennweite R1 = _____, Sohlspung = _____ cm
- Rohrart/ Nennweite R2 = _____, Sohlspung = _____ cm